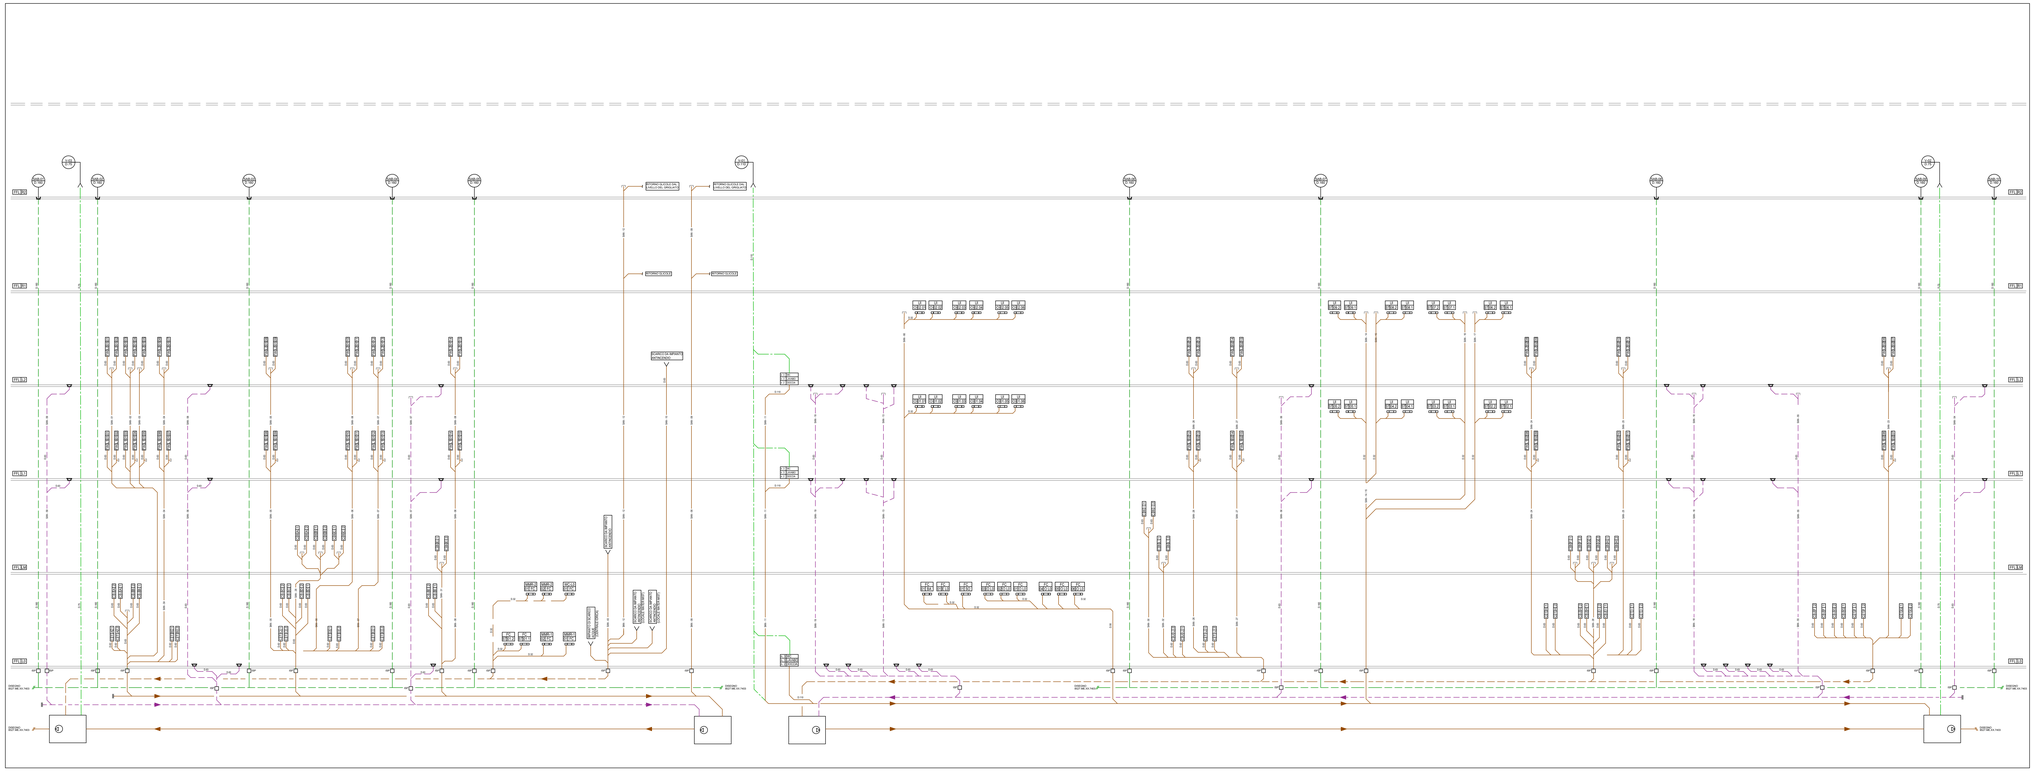

- LEGENDA ABBREVIAZIONI E SIMBOLI -

SAN	ACQUE DI SCARICO
SAN	ACQUE DI SCARICO A SOFFITTO
SAB	ACQUE PIOVANE
V	VENTILAZIONE
	ELETTROPOMPA
	PILETTA A PAVIMENTO PER LOCALI TECNICI
CUA1	CRAH LOCALI UPS
CTA1	CRAH LOCALI TRASFORMATORE
CBA1	CRAH LOCALI BATTERIA
FWL20115	FANWALL
WC	WATER CLOSET
SI	LAVABO
SH	DOCCIA
ISP	POZZETTO CON ISPEZIONE

DETTAGLIO 1 - LAYOUT BAGNO PIANO TERRA

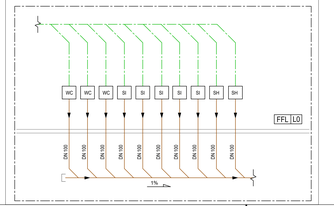

General Contractor:
Bouygues E&S Italia S.p.A.
Via Stephenson 73 - 20157 Milano (MI)
Omega Concept Impianti e Sistemi S.p.A.
Strada 6 - Palazzo A11 - 20057 Assago (MI)

Architectural project:
Via Benamati 61 - 25068 Travolano Mademo (BS)
Via Rodi 61 - 25124 Brescia (BS)

Permitting procedures:
Via San Vito, 19 - 20123 Milano (MI)

Structural design & permitting:
Via Benamati 61 - 25068 Travolano Mademo (BS)
Via Rodi 61 - 25124 Brescia (BS)

Structural prefabrication design:
S.P. Francesca km7 - 24040 Pognano (BG)

Mechanical systems design:
Strada 6 - Palazzo A11 - 20057 Assago (MI)

Electrical systems design:
Via Cavglia, 3/A - 20139 Milano (MI)

MEP coordinator:
Via Cavglia, 3/A - 20139 Milano (MI)

Fire safety engineering design:
Via Piave 8 - 23871 Lomagna (LC)

Fire safety engineering permitting procedures:
Via Lodovico il Moro 17, 20143 Milano (MI)

Acoustic permitting procedures:
Via Cavour, 14 - 20851 LISSONE (MB)

Direzione lavori (construction supervision):
Il direttore dei lavori sarà individuato prima dell'inizio dei lavori

prima emissione — designato da
Settembre 2024

aggiornamenti
A
B

descrizione:
DATA 4 ITALY - DATA CENTER DC15
SCHEMA IMPIANTI DI SCARICO ACQUE NERE E PIOVANE

Design team:

Proprietà (owner):
DATA 4 ITALY s.p.a.
Piazza Eleonora Duse, 2
20122 MILANO
Partita I.V.A. n. 08214220967

Project:
DATA CENTER
DC15
SEGNALAZIONE CERTIFICATA DI INIZIO ATTIVITA' alternativa al Permesso di Costruire
ai sensi dell'art. 23 D.P.R. 380/2001

scala:
/ @A1+

tavola n.
M-TAV.07

COMUNALE

QUESTO DISEGNO NON PUO' ESSERE USATO NE RIPRODOTTO SENZA NOSTRA AUTORIZZAZIONE. TUTTI I DIRITTI D'AUTORE SONO RISERVATI

A1+(Offset= 5.400mm)